BOSS
ARCHITEKTUR
PLANUNG

Boss | Architektur und Planung GmbH | Heidelbergstrasse 9 | 8355 Aadorf
Telefon +41 (0) 52 525 81 81 | info@bossplanung.ch | www.bossplanung.ch

1842	POLITISCHE GEMEINDE ELGG LINDENPLATZ 4 8353 ELGG ZÜRICH	ERWEITERUNG FORSTBETRIEB PARZ. NR. EL 2456 ILTISHAUSERSTRASSE 1 8353 ELGG
PLAN - NR./REV.	**AUSSCHREIBUNG**	MST.
		GR. 105/90
		GEZ. BJ
		DAT. 17.06.24
1842-110/	**Erdgeschoss**	**1:50**
		REV.

OK FB EG = ±0.00 = #m ü.M. m.ü.M.

PLANLEGENDEN:

ALLE MASSE SIND ROHMASSE UND VOM UNTERNEHMER AM BAU ZU KONTROLLIEREN

BETON	SW	SCHWELLENHÖHE	FB	FERTIG BODEN	
BACKSTEIN	BR	BRÜSTUNGSHÖHE	RB	ROH BODEN	
KALKSANDSTEIN	ST	STURZHÖHE	RD	ROH DECKE	
BETONFERTIGELEMENTE	OK	OBERKANT	UKD	UNTERKANT DECKE	
MÖRTEL, GIPS	UK	UNTERKANT	F.	FERTIG	
HOLZ	AK	AUSSERKANT	R.	ROH	
DÄMMSTOFFE					
NATURSTEIN	TÜR- UND FENSTERHÖHEN GEMESSEN AB OK FERTIG HÖHEREM BODEN,				
SPERRSCHICHT	SCHWELLE, bzw. FENSTERBANK BIS UK ROH STURZ.				
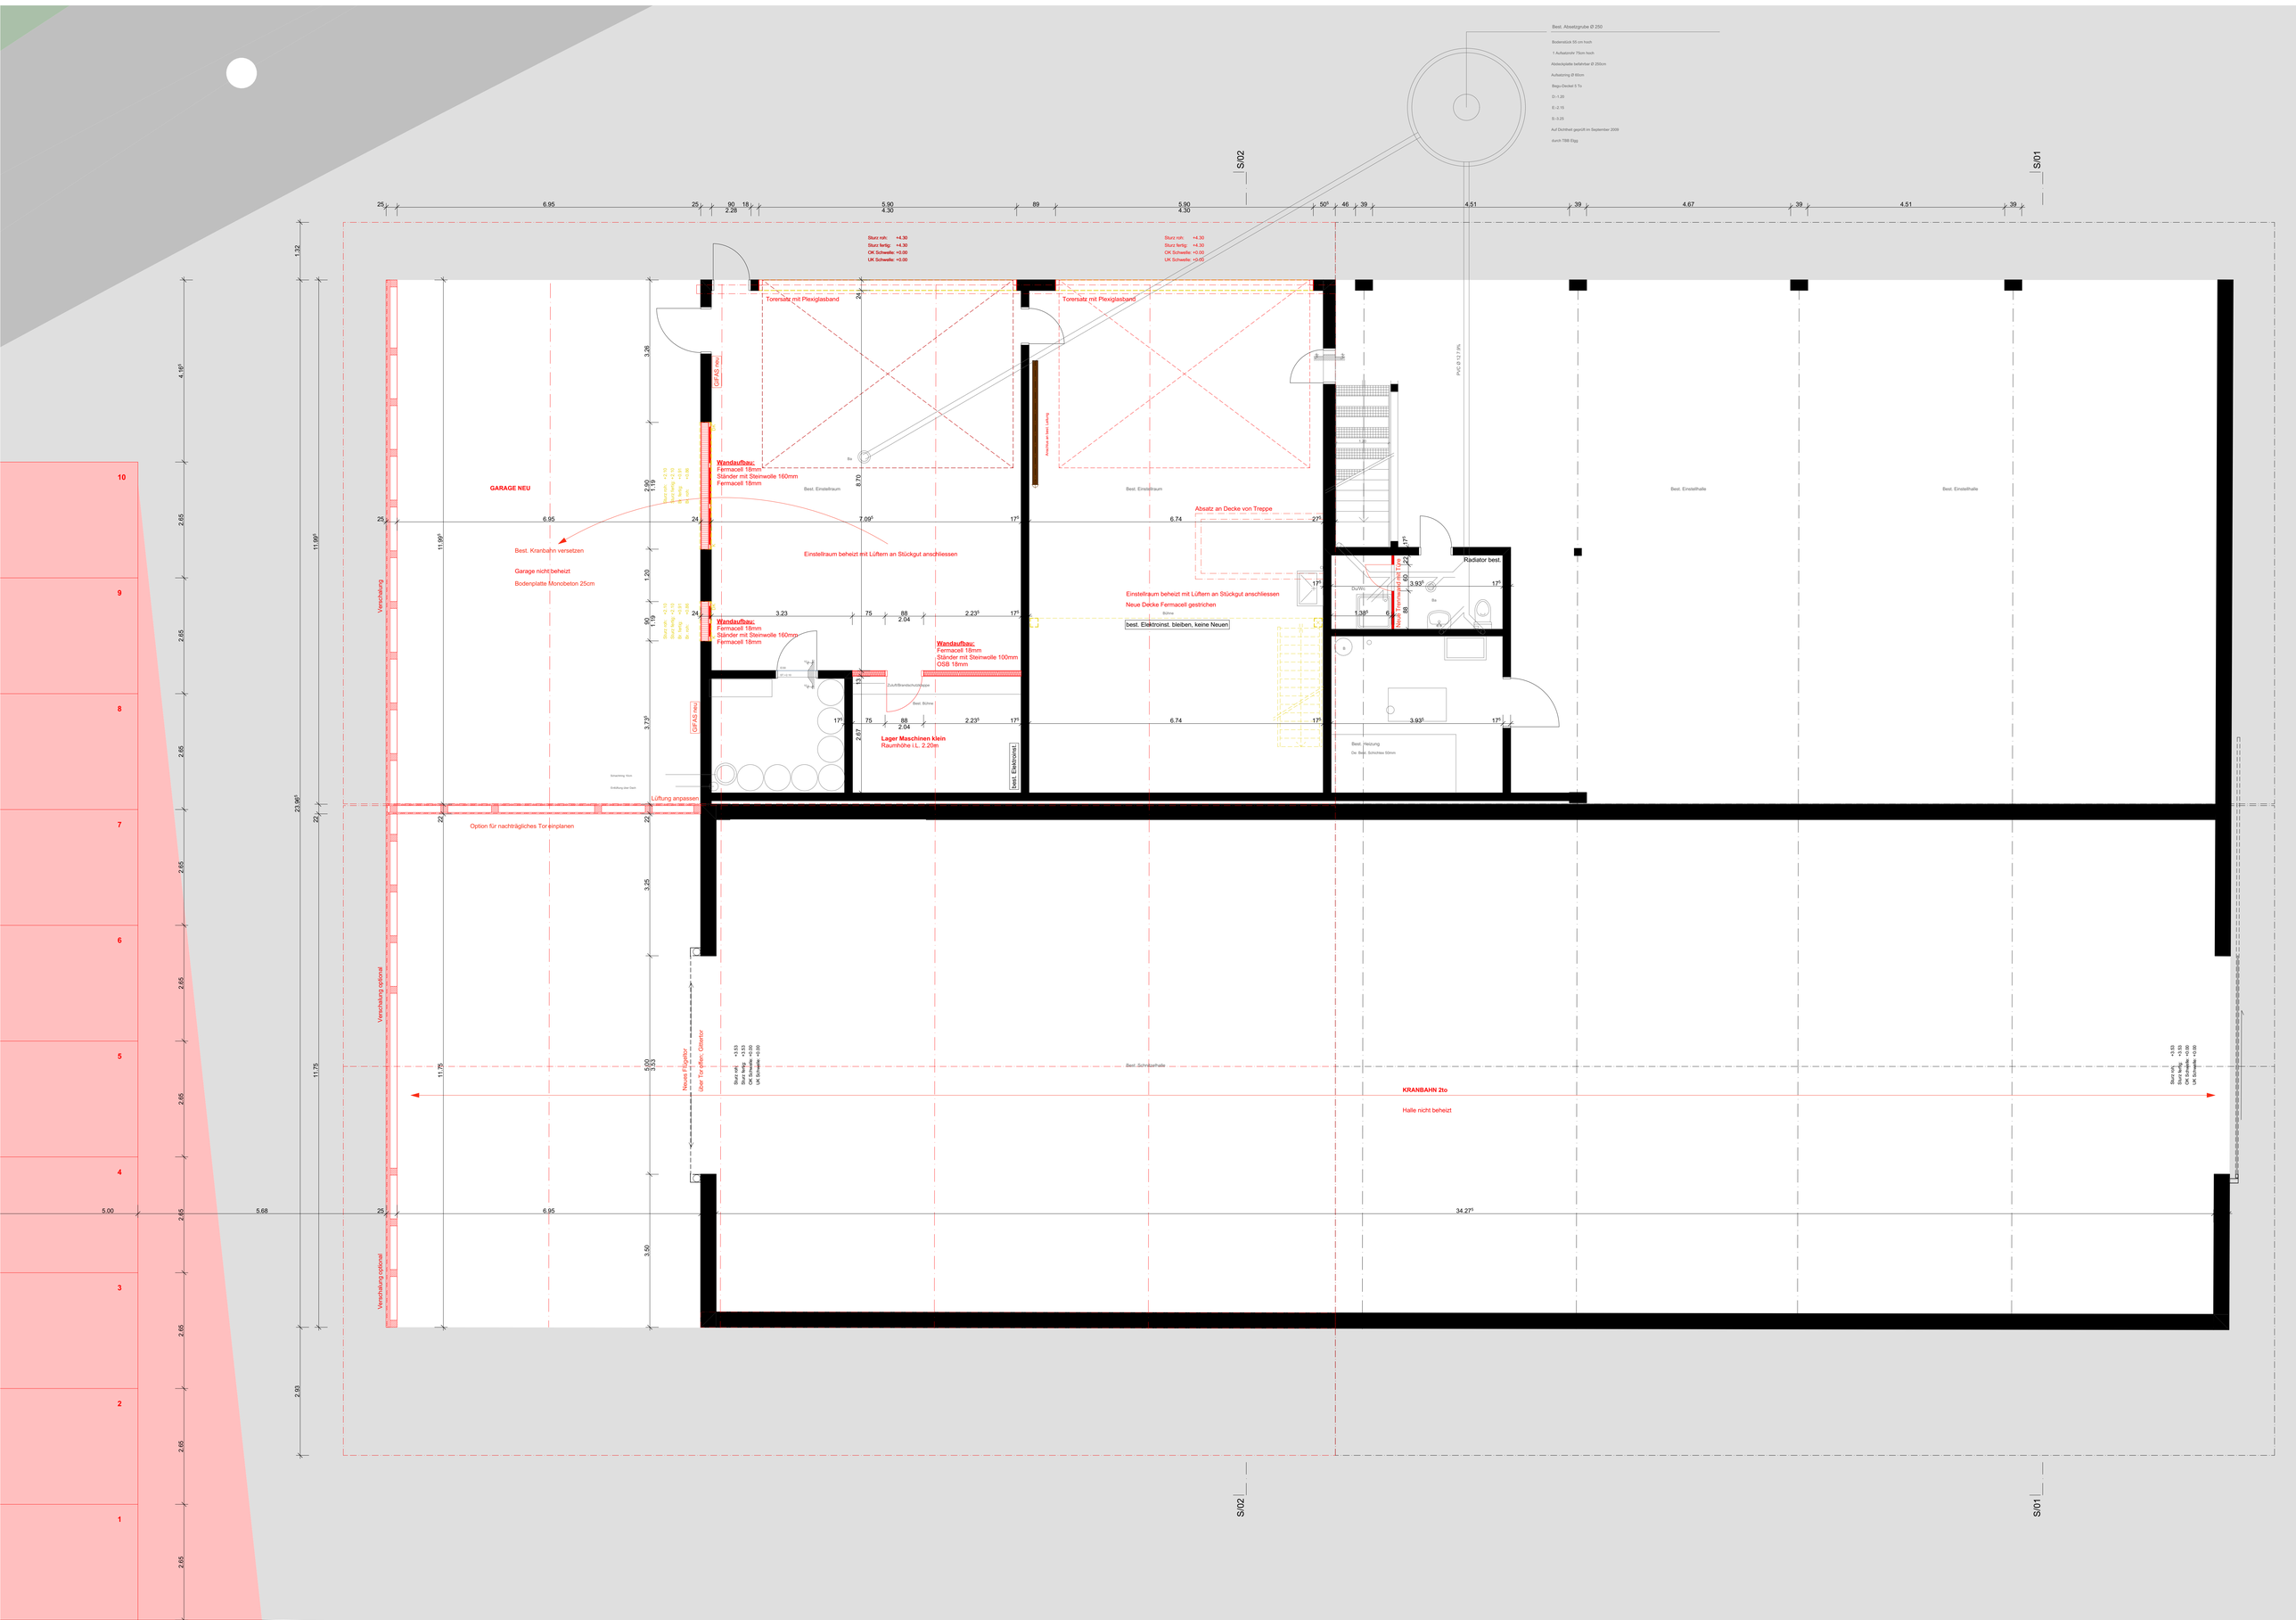
K	KURBEL	KS	KÜHLSCHRANK	BA	BODENABLAUF
M	MOTOR / ELEKTROANTRIEB	BO	BACKOFEN	NÜ	NOTÜBERLAUF
I	LEERROHR FÜR ELEKTROANTRIEB	KH	KOCHHERD	FS	FALLSTRANG
DK	DREHKIPP-FLÜGEL	MI	MIKROWELLE	PU	PUTZÖFFNUNG
		ST	STEAMER	KA	KANALISATIONSANSCHLUSS
KL	KLAPPLADEN	GS	GESCHIRRSPÜLER	DW	DACHWASSERLEITUNG
SL	SCHIEBELADEN	WM	WASCHMASCHINE	DIL	DILATATION
LAM	LAMELLENSTOREN	WT(TU)	WÄSCHETROCKNER (TUMBLER)	LS	LICHTSCHACHT
RAF	VERBUNDRAFFSTOREN	RL-WT	RAUMLUFT-WÄSCHETROCKNER		
SO	SONNESTOREN (MARKISE)	RAD	RADIATOR		
SB	SENKRECHTBESCHATTUNG (STOFF)	HTR	HANDTUCHRADIATOR		
BFB	BETONFENSTERBANK				
MFB	METALLFENSTERBANK				
BSW	BETON-/ ZEMENTSCHWELLE				
TS	TÜRSCHLIESSER	INST	INSTALLATIONSCHACHT	PT	PANZERTORE
EI30	BRANDSCHUTZTÜRE MIT ZULASSUNG	SAV	SANITÄRVERTEILUNG	PD	PANZERDECKEL
WLP	WASSERLÖSCHPOSTEN	BHV	BODENHEIZUNGSVERTEILUNG	NA	NOTAUSSTIEG
HFL	HANDFEUERLÖSCHER	ELV	ELEKTROVERTEILUNG	FR	FLUCHTRÖHRE
RWA	RAUCH- UND WÄRMEABZUG	KRL	KONTROLLIERTE RAUMLÜFTUNG	ÜV	ÜBERDRUCKVENTIL
NL	NOTLEUCHTE			VA	VENTILATIONSAGGREGAT
				TC	TROCKENKLOSETT