



1842

POLITISCHE GEMEINDE ELGG
LINDENPLATZ 4
8353 ELGG
ZÜRICH


ERWEITERUNG FORSTBETRIEB
PARZ. NR. EL 2456
ILTISHAUSERSTRASSE 1
8353 ELGG

PLAN - NR./REV.	VORPROJEKT	MST.	GR.	A1
			GEZ.	BJ
			DAT.	17.06.24
1842-140/	Fassaden	1:100, 1:50	REV.	


OK FB EG = ±0.00 = #m ü.M. m.ü.M.

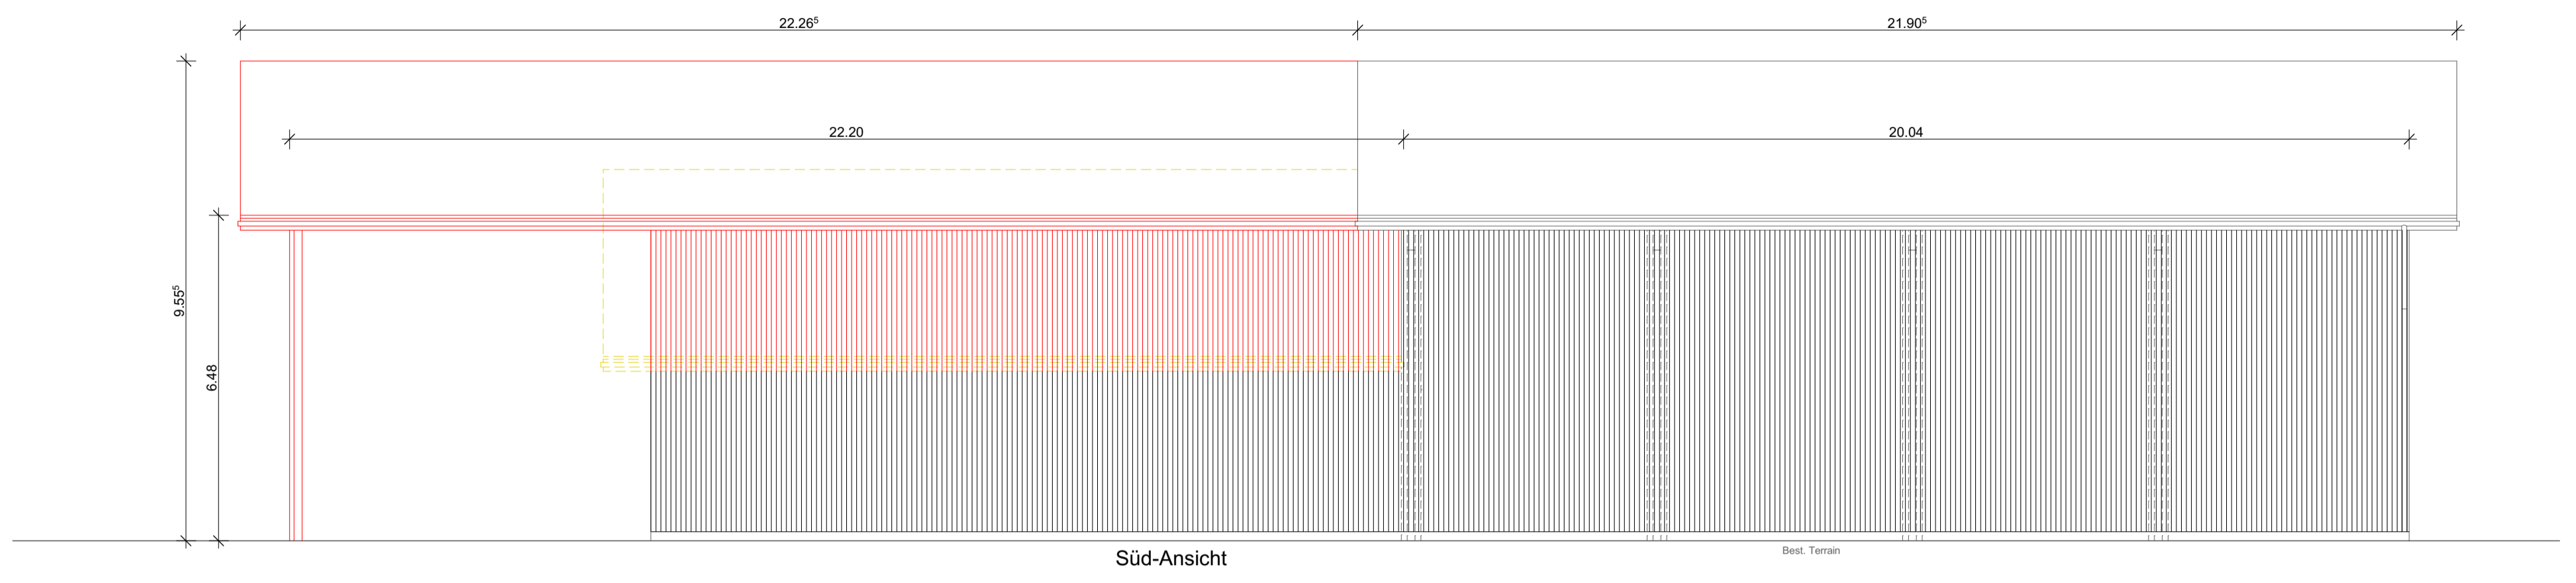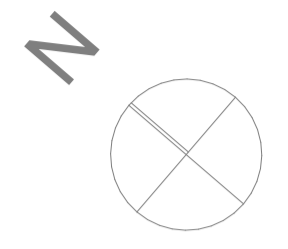


Süd-Ansicht

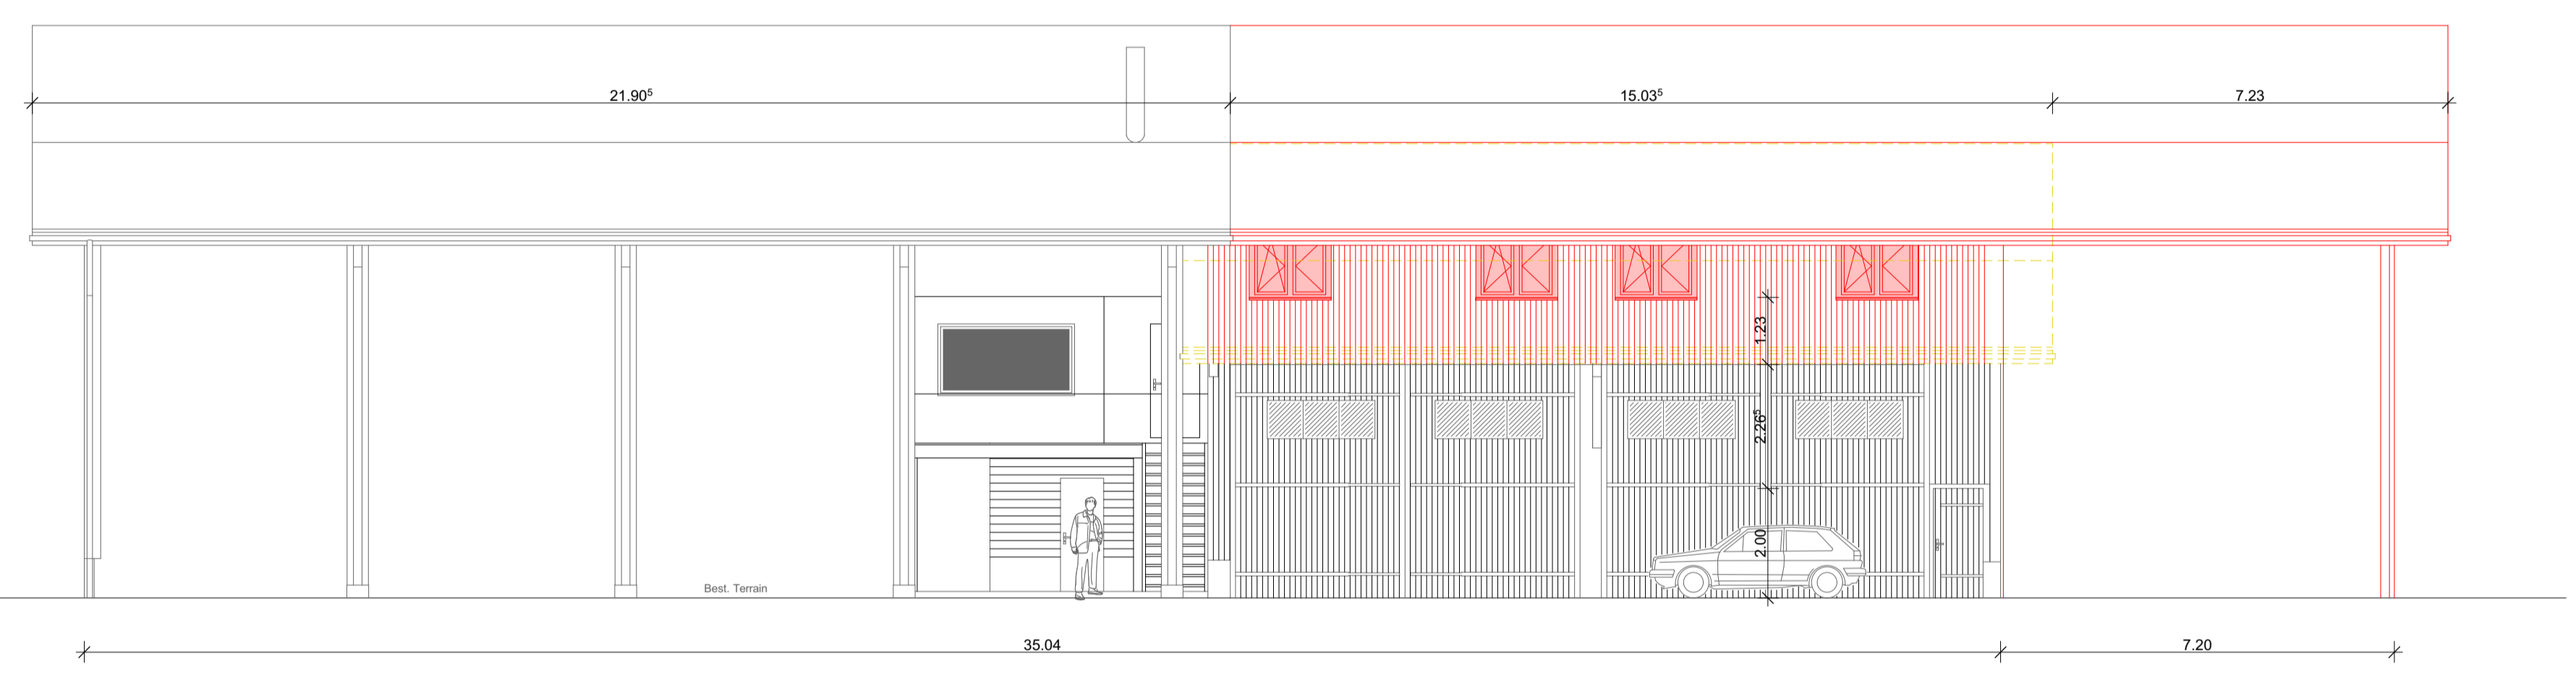

Nord-Ansicht

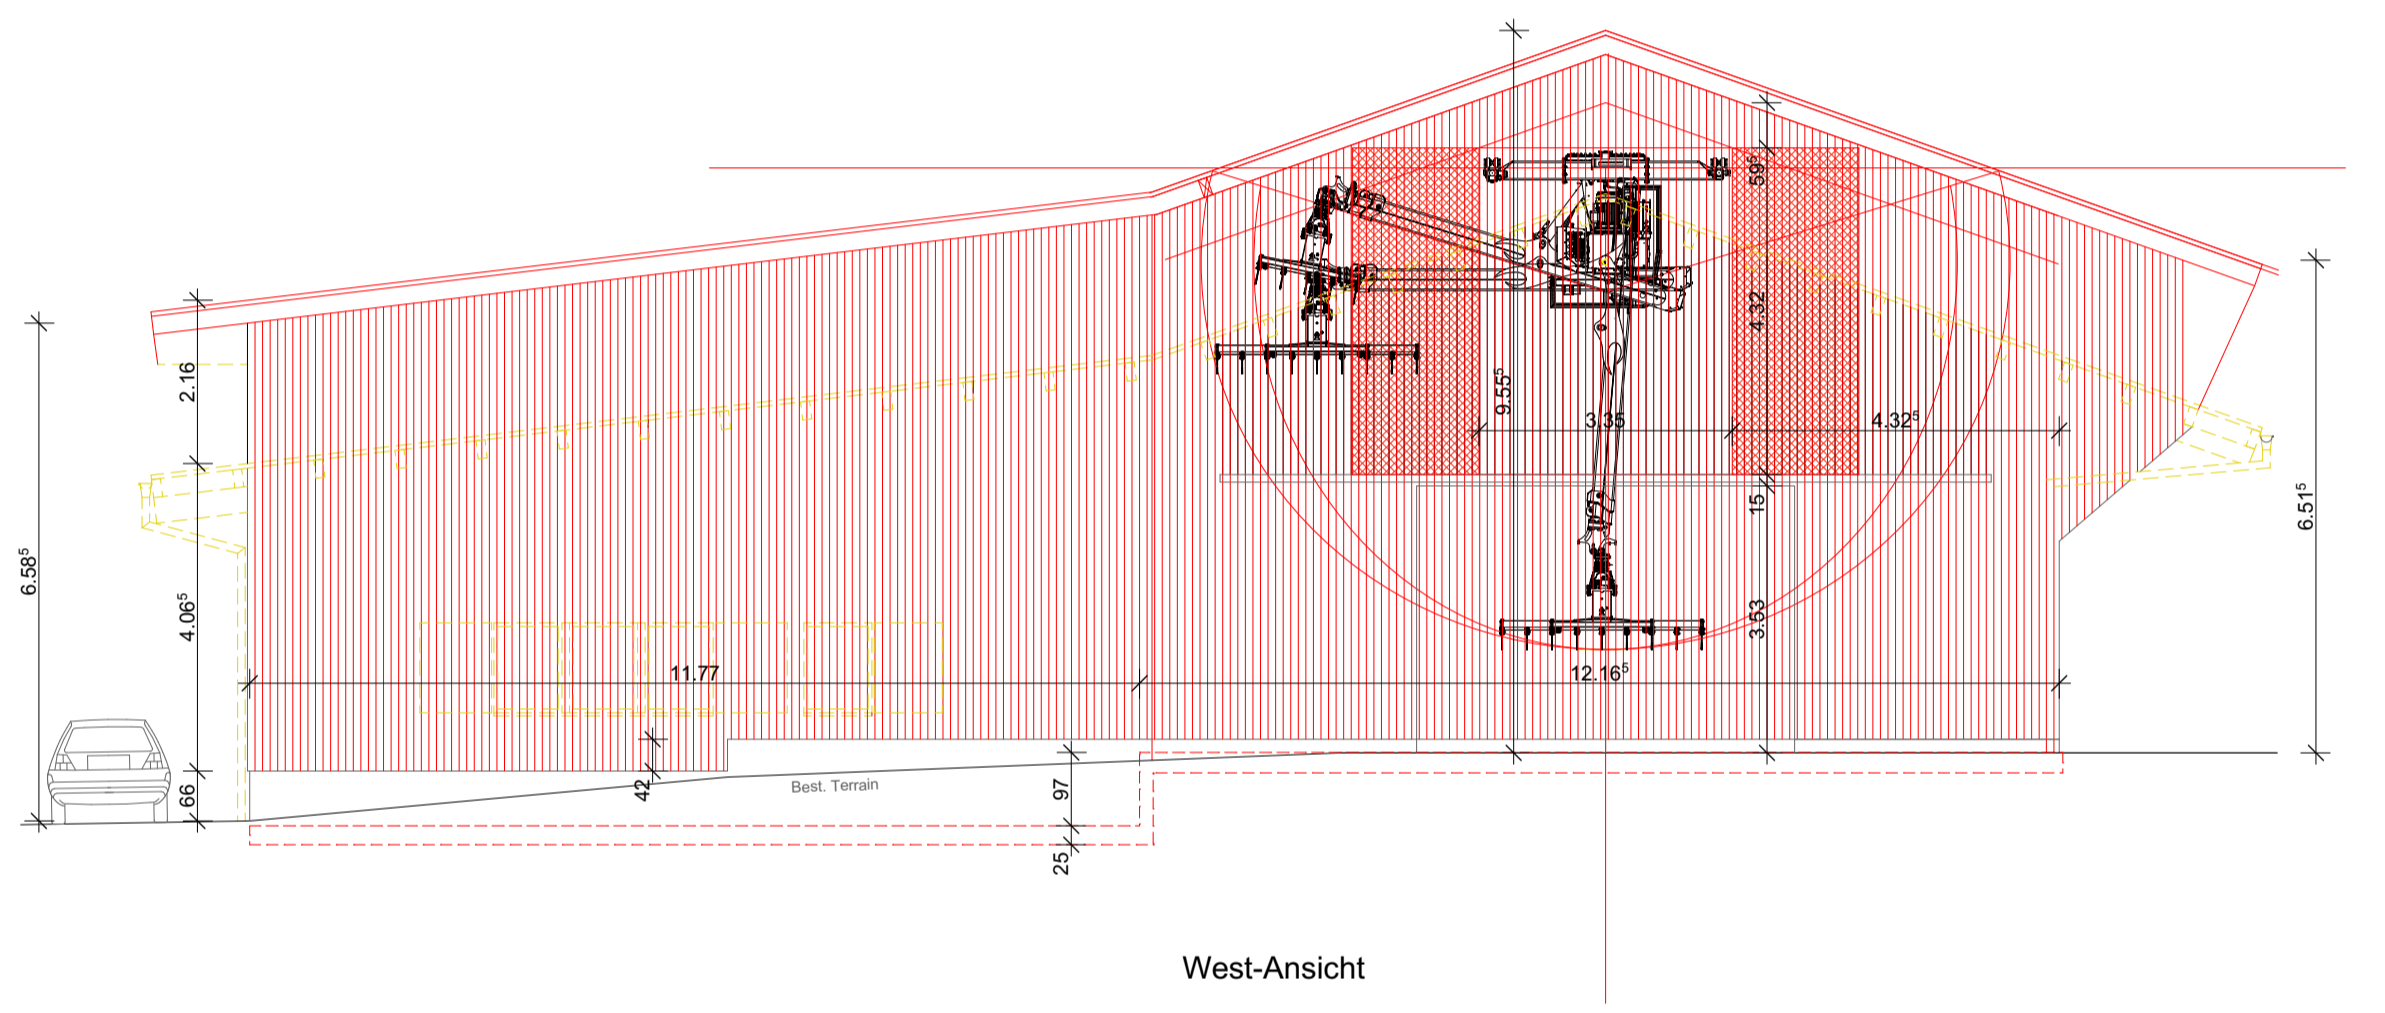


West-Ansicht

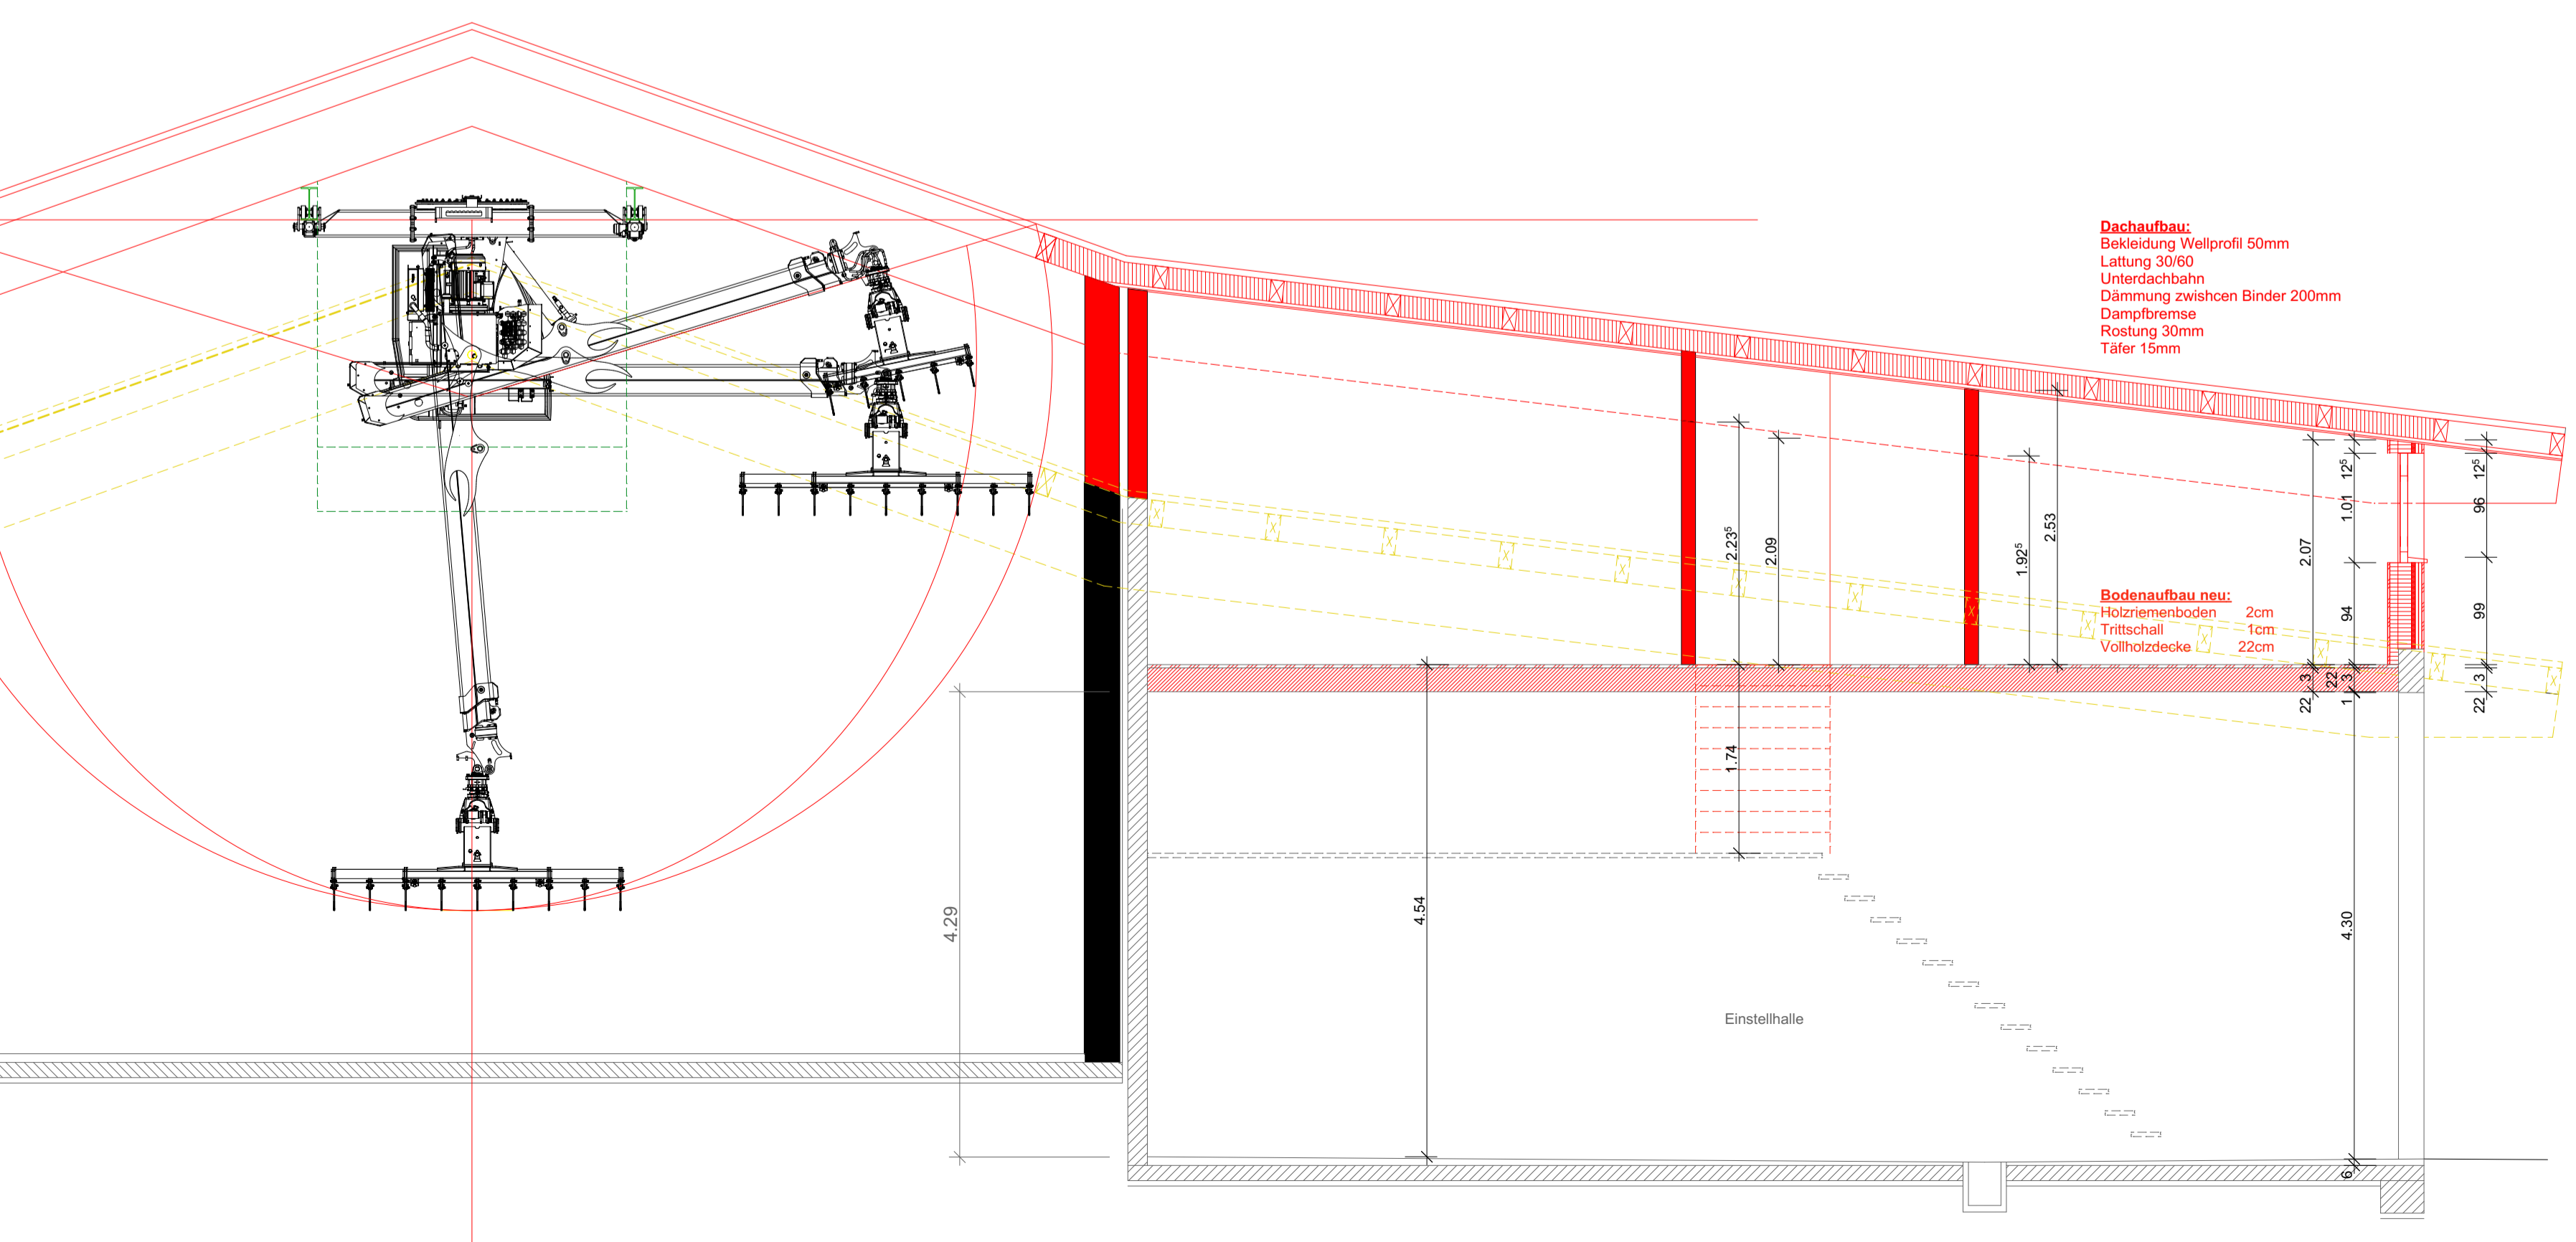

Dachaufbau:
Bekleidung Wellprofil 50mm
Lattung 30/60
Unterdachbahn
Dämmung zwischen Binder 200mm
Dampfbremse
Rostung 30mm
Täler 15mm

Bodenaufbau neu:
Holzriemenboden 2cm
Trittschall 1cm
Vollholzdecke 22cm

Einstellhalle

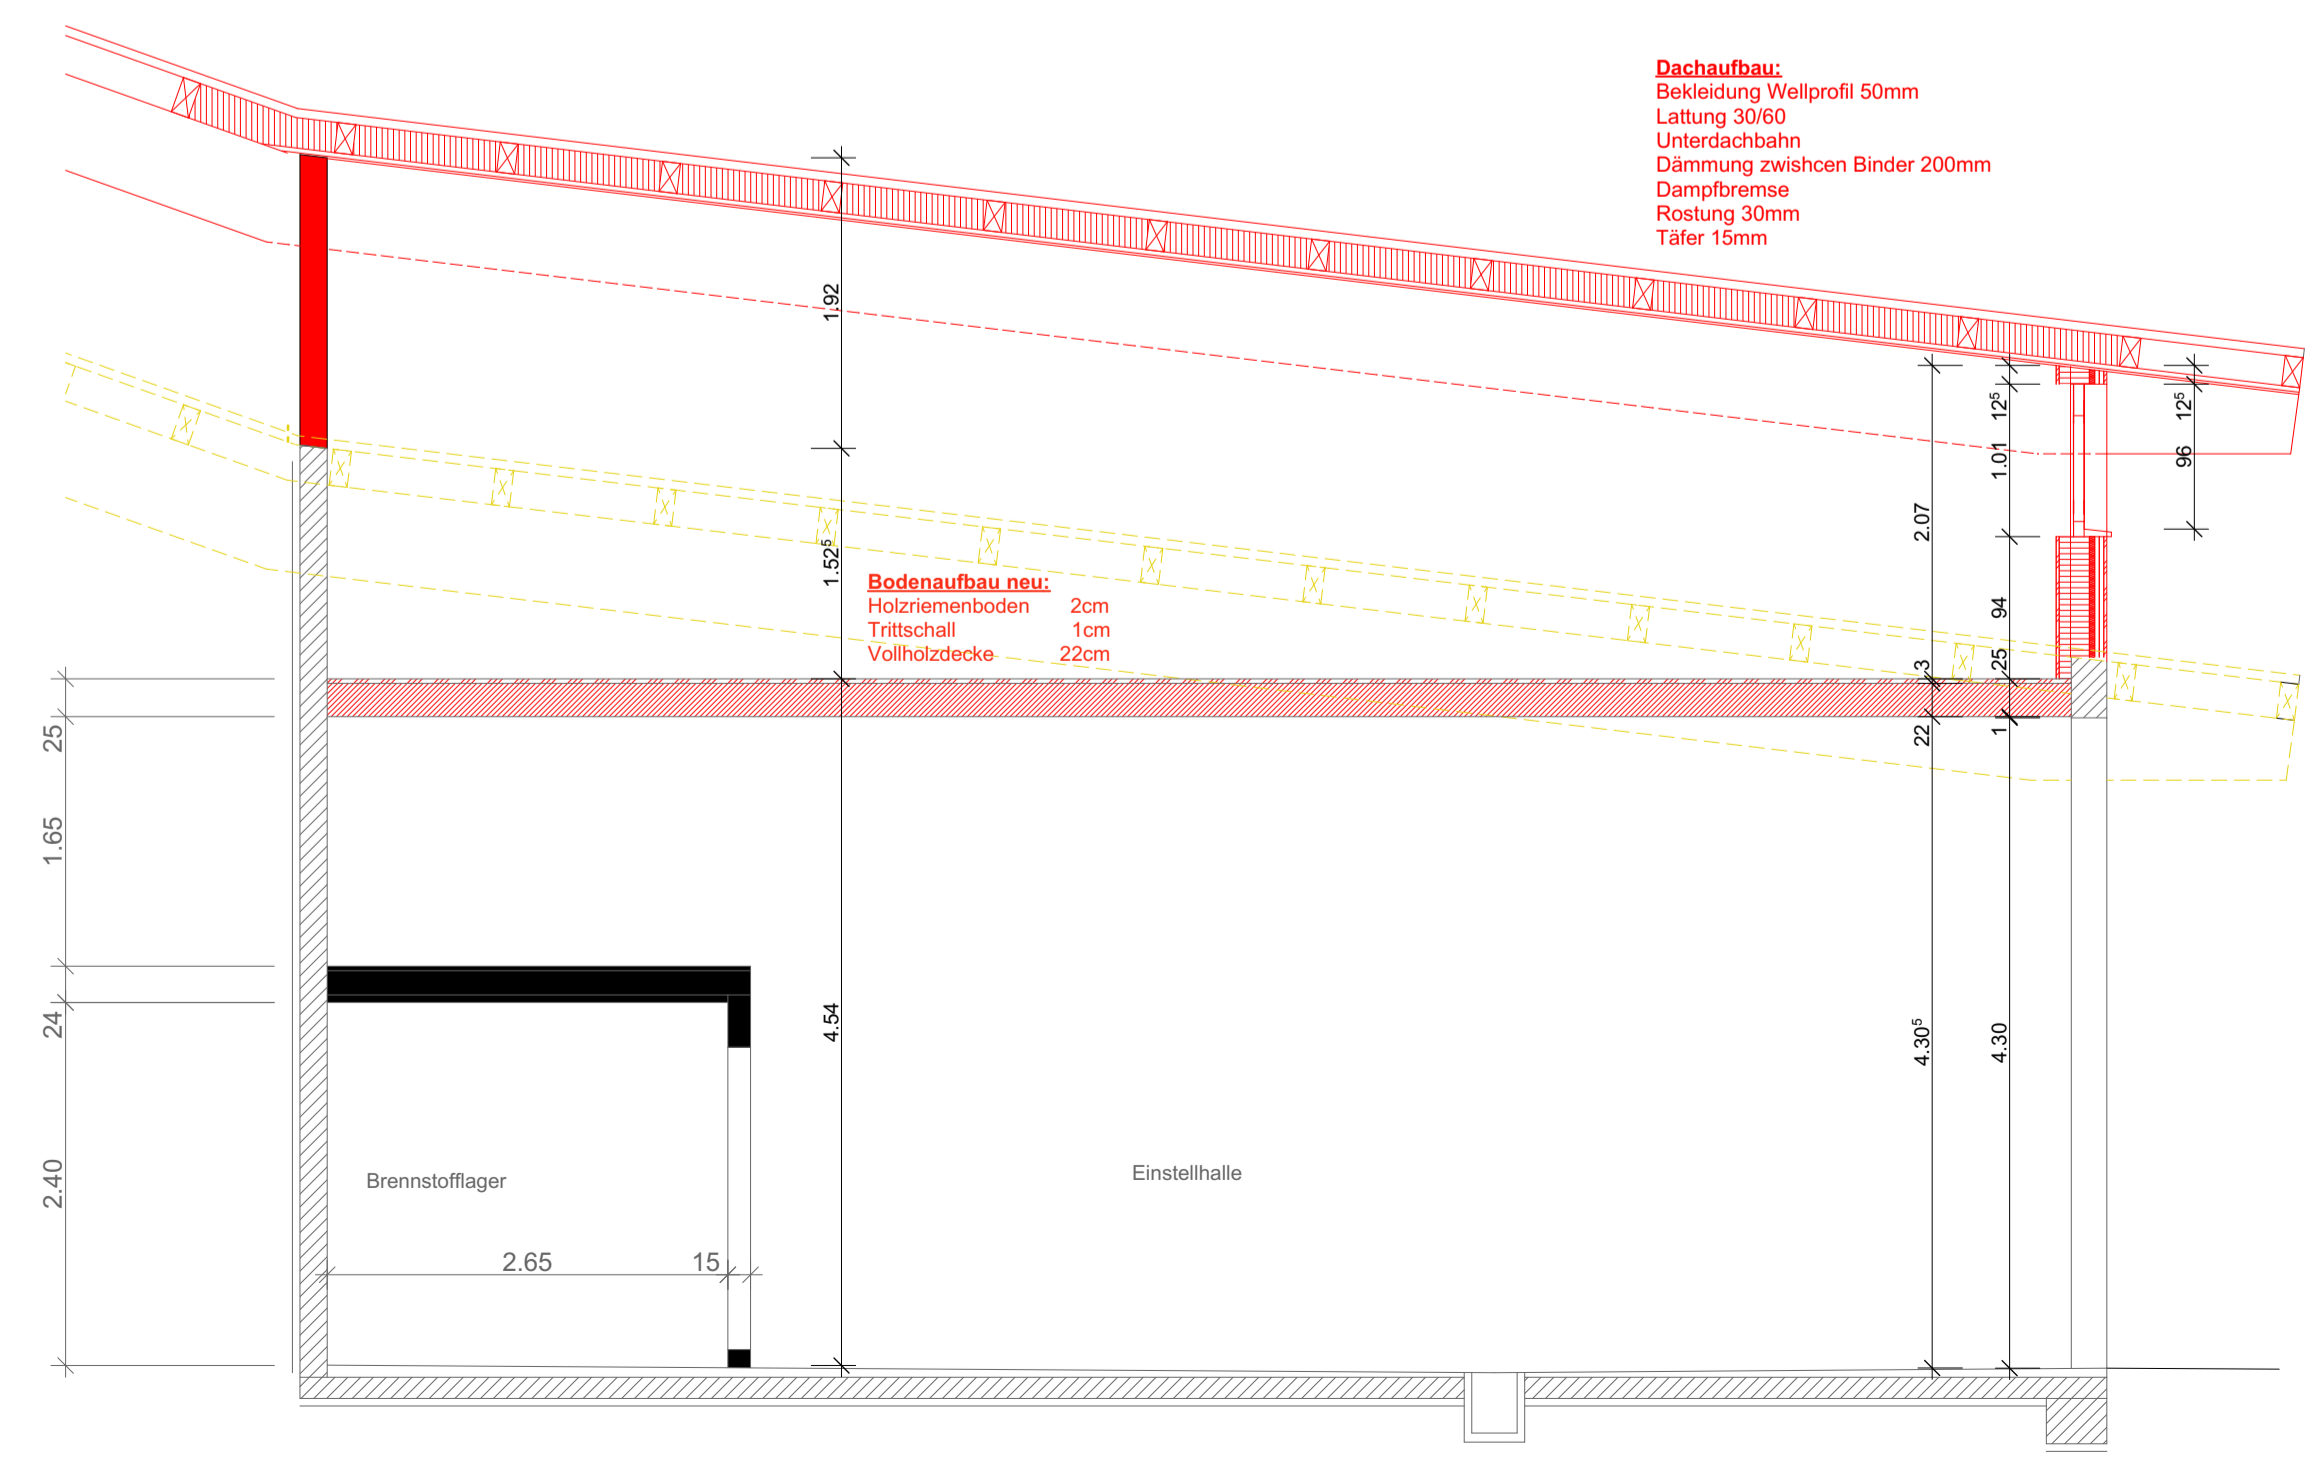

Dachaufbau:
Bekleidung Wellprofil 50mm
Lattung 30/60
Unterdachbahn
Dämmung zwischen Binder 200mm
Dampfbremse
Rostung 30mm
Täler 15mm

Bodenaufbau neu:
Holzriemenboden 2cm
Trittschall 1cm
Vollholzdecke 22cm

Brennstofflager

Einstellhalle