BOSS
ARCHITEKTUR
PLANUNG

Boss | Architektur und Planung GmbH | Heidelbergstrasse 9 | 8355 Aadorf
Telefon +41 (0) 52 525 81 81 | info@bossplanung.ch | www.bossplanung.ch

1842

POLITISCHE GEMEINDE ELGG
LINDENPLATZ 4
8353 ELGG
ZÜRICH

ERWEITERUNG FORSTBETRIEB
PARZ. NR. EL 2456
ILTISHAUSERSTRASSE 1
8353 ELGG

PLAN - NR./REV.	**VORPROJEKT**	MST.	GR. A3
			GEZ. BJ
			DAT. 10.11.23
1842-100/	**Situation**	**1:500**	REV.

OK FB EG = ±0.00 = #m ü.M. m.ü.M.

ORT, DATUM: ELGG, 10.11.2023

DER GRUNDEIGENTÜMER:

DIE BAUHERRSCHAFT:
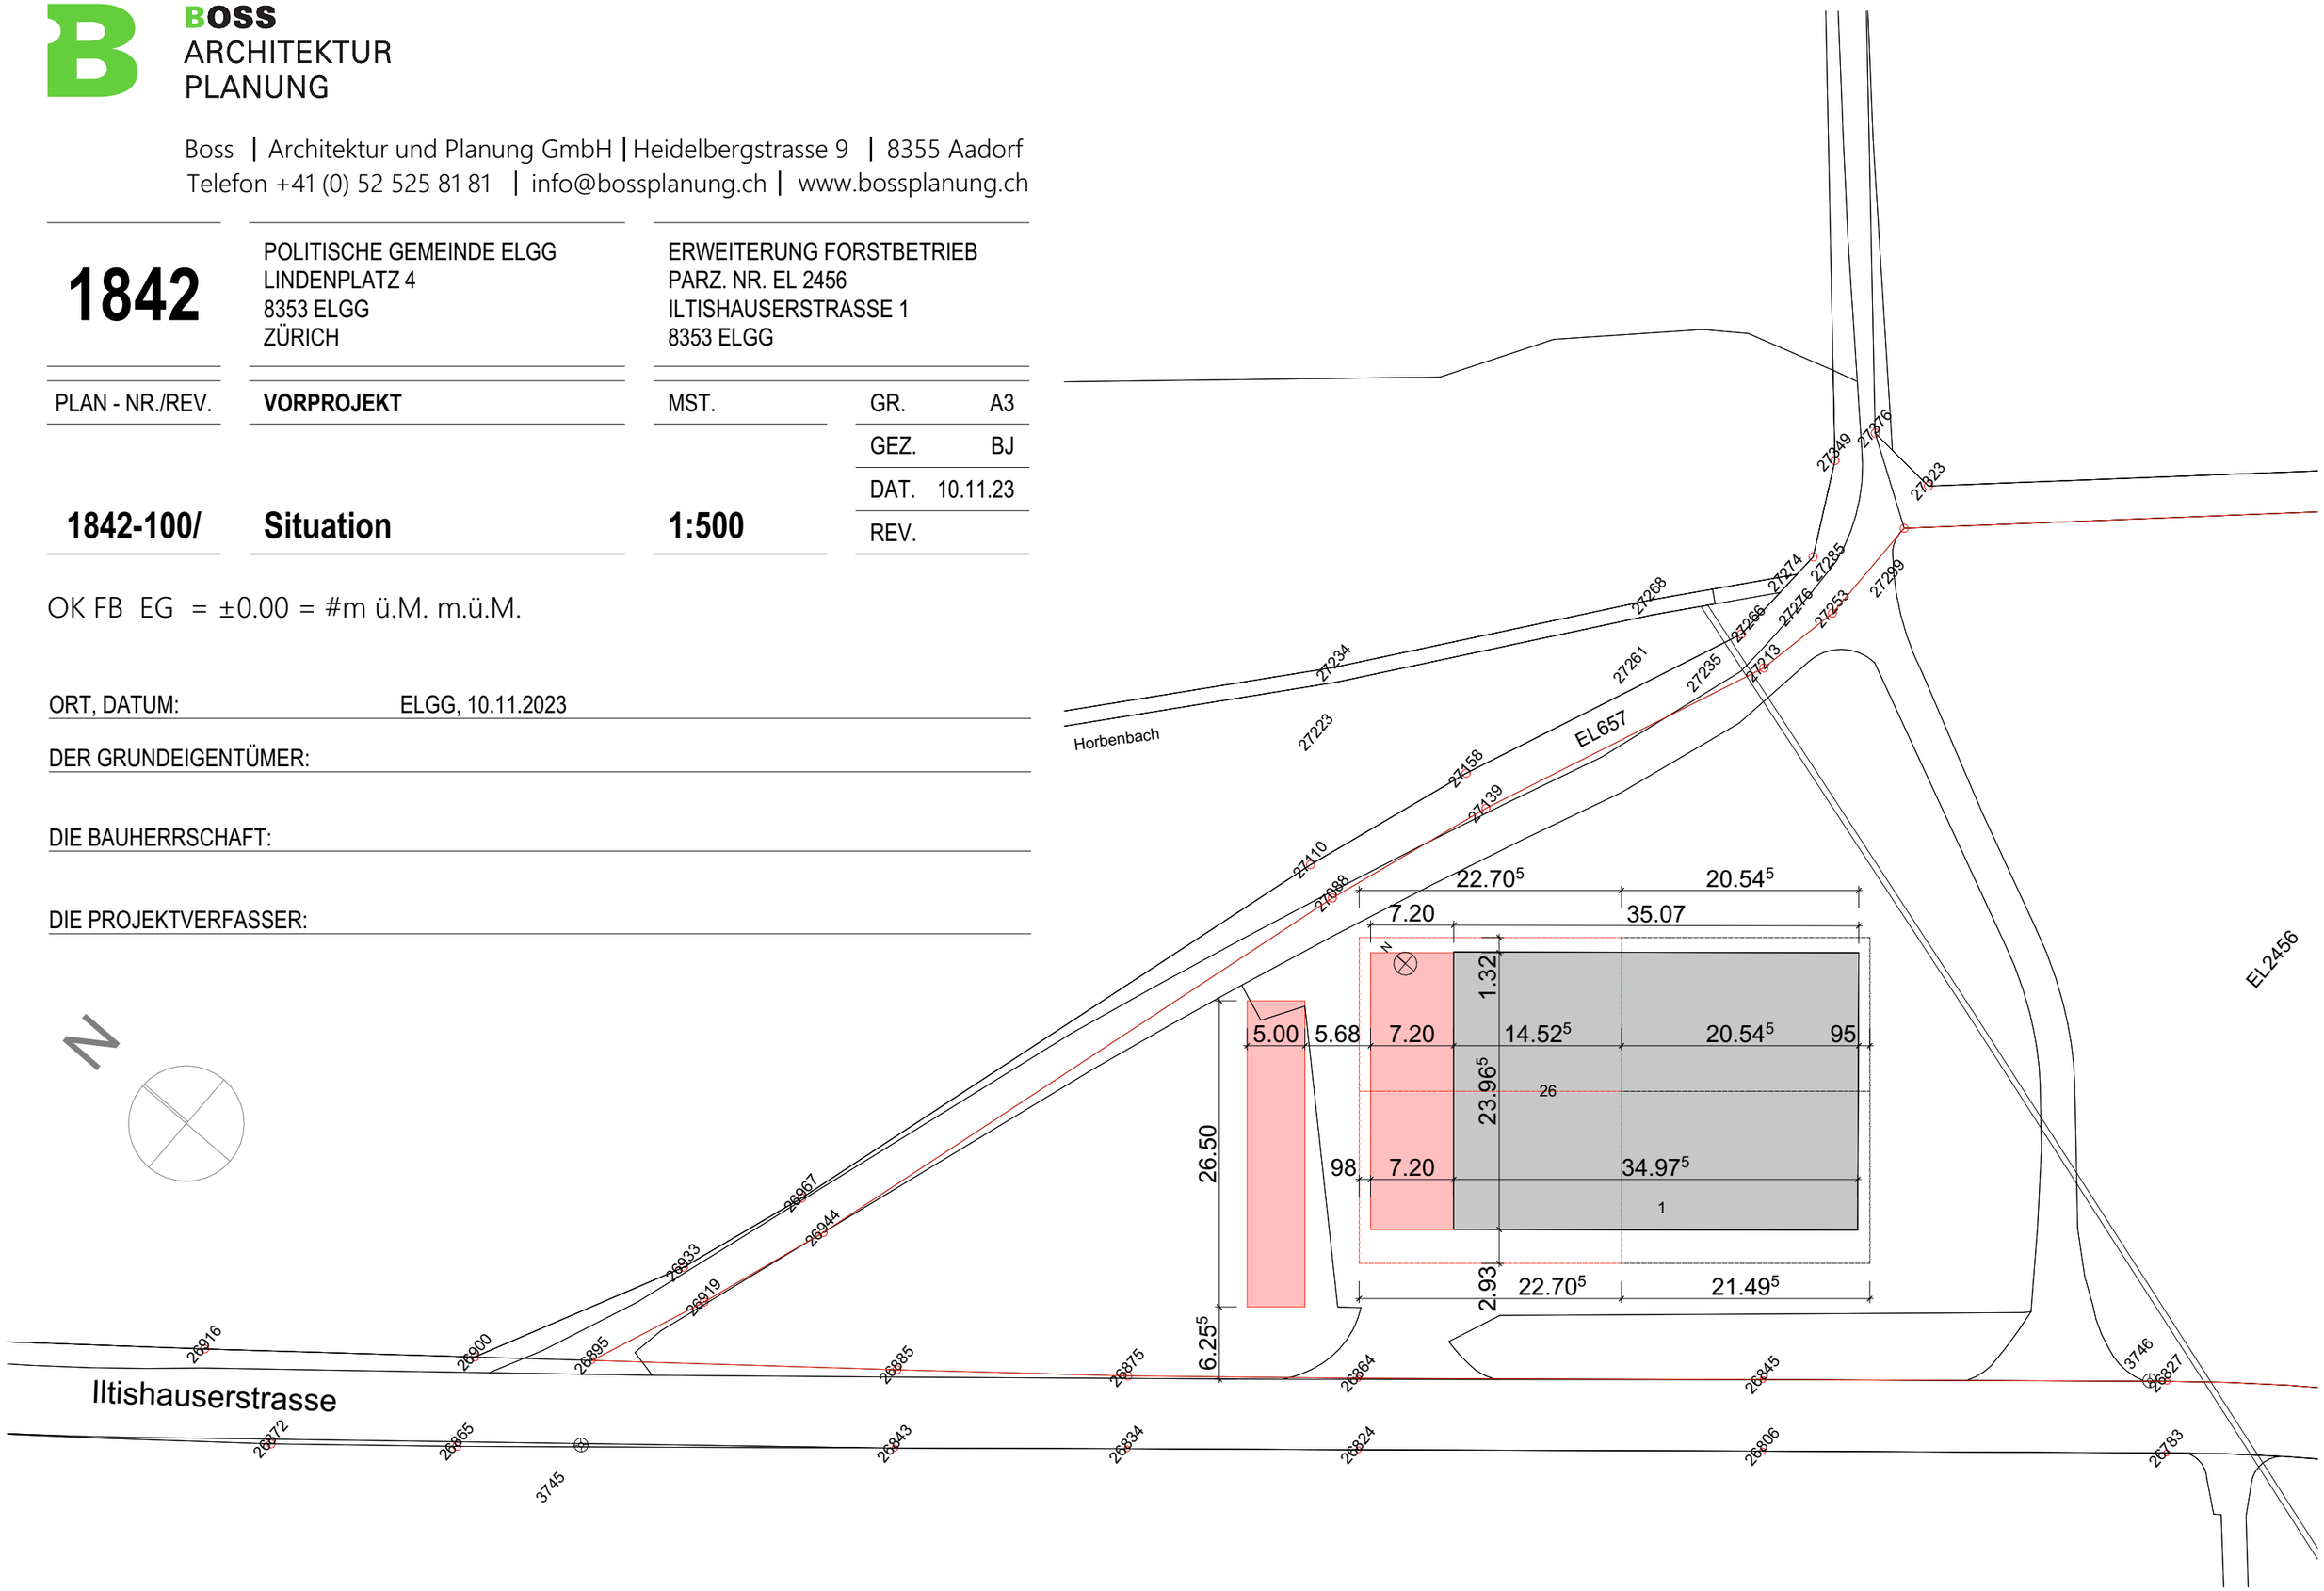
DIE PROJEKTVERFASSER: